


Ворота распашные противотаранные двустворчатые

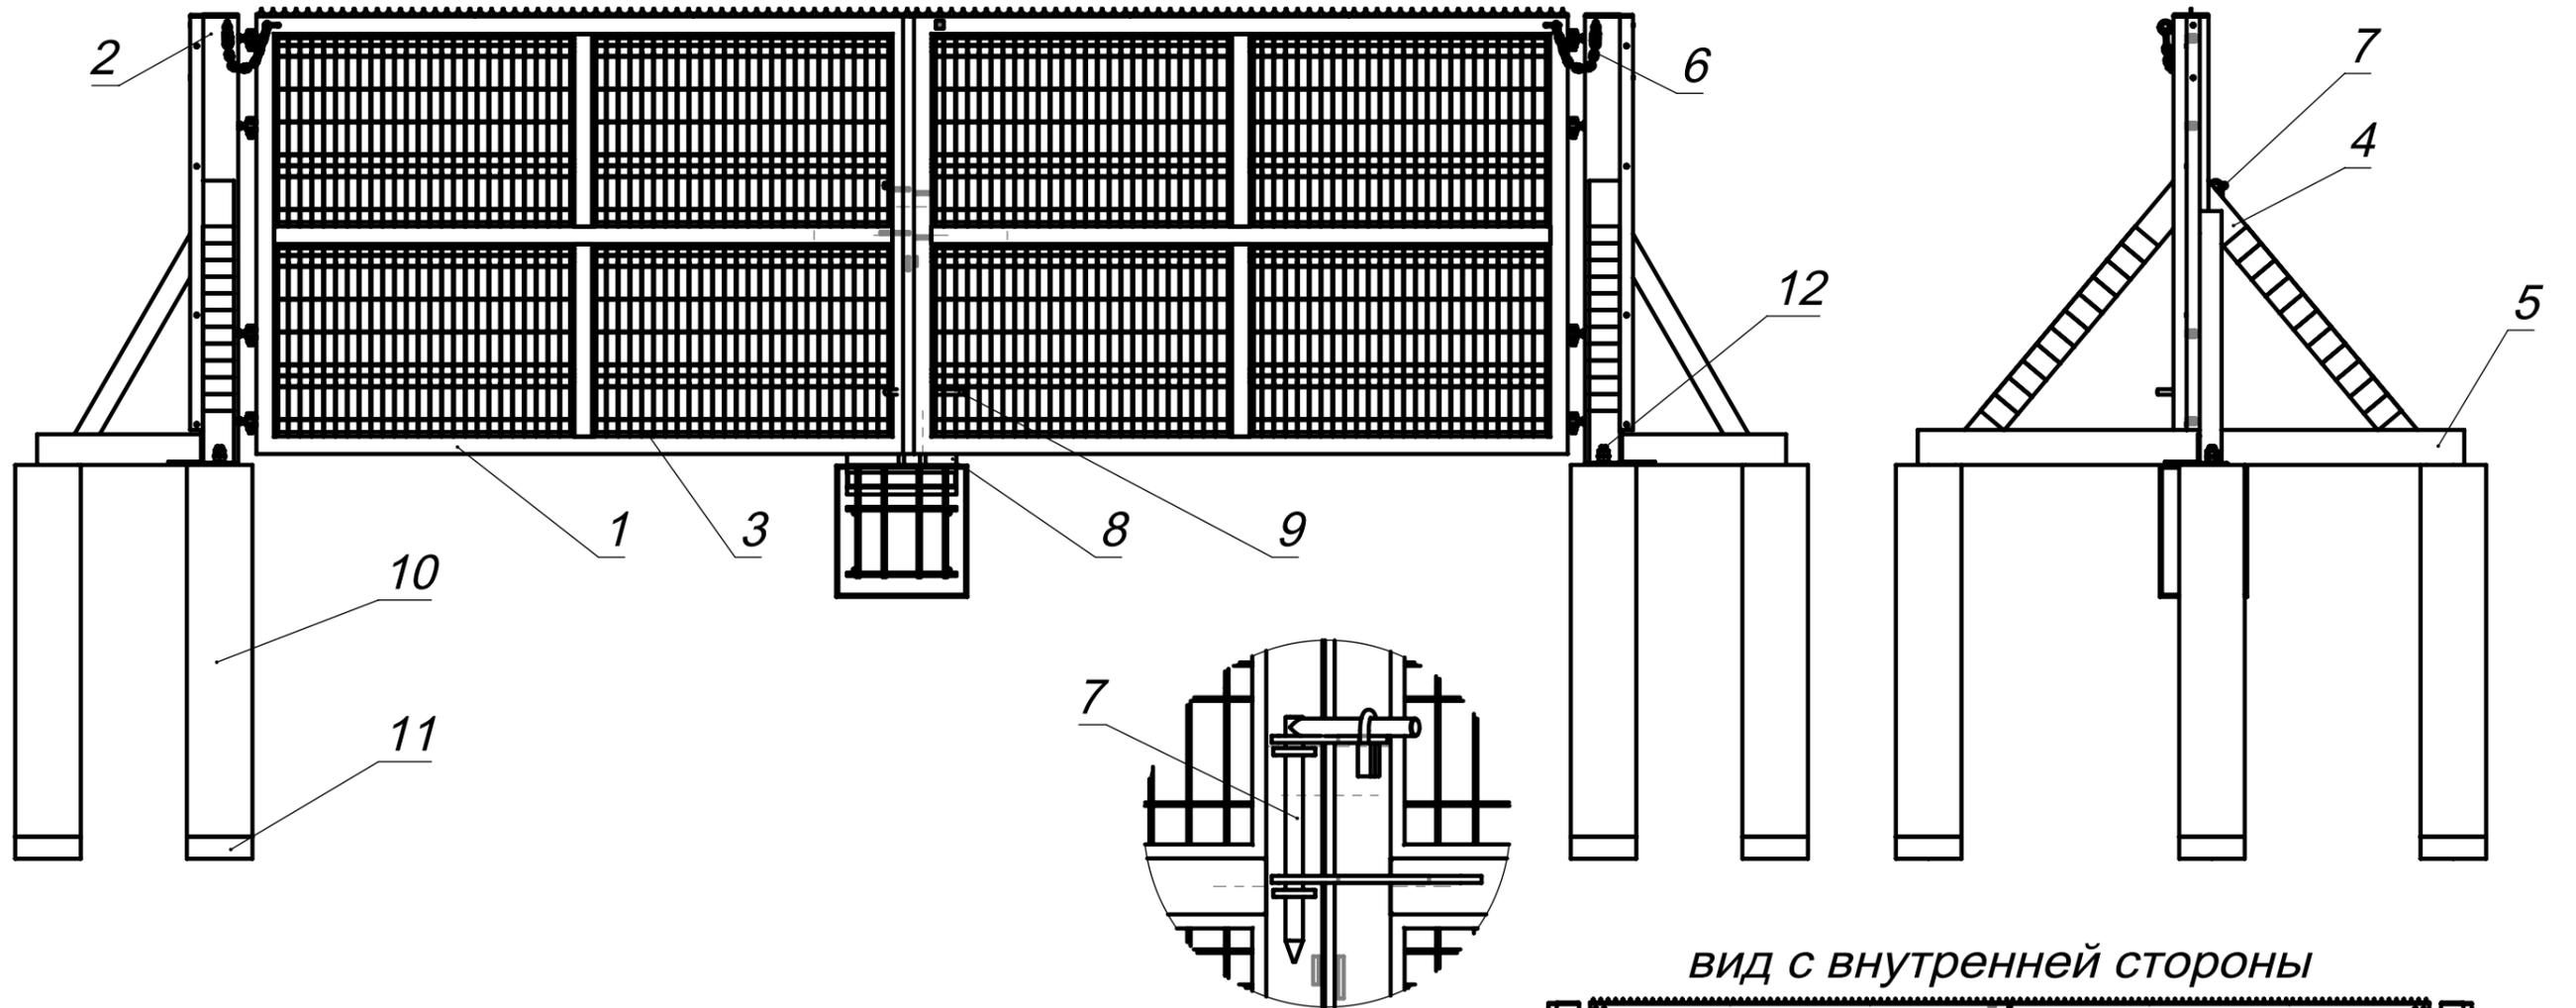

1. Профильная труба 80*40 мм створки ворот.
2. Стойка основания из квадратного профиля 160 мм.
3. Профиль для крепления панели ограждения.
4. Уголок трамплинный.
5. Уголок основания широкого профиля.
6. Страховочная цепь.
7. Ригельный запор из толстостенной круглой трубы.
8. Упорный фиксатор шпингалетов и полотна створки ворот.
9. Шпингалет усиленный.
10. Бурунабивная свая.
11. Подсыпка ПГС.
12. Фундаментный болт М30.

МЕСТНЫЙ М
МАСШТАБ 1 : 10

ВИД С ВНУТРЕННЕЙ СТОРОНЫ

Изм.	Лист	№ докум.	Подп.	Дата	Ворота распашные двустворчатые противотаранные	Лит.	Масса	Масштаб
Разраб.		Валеев		01.2025				
Пров.								
						Лист 1	Листов 1	